



ΕΦΗΜΕΡΙΣ ΤΗΣ ΚΥΒΕΡΝΗΣΕΩΣ

ΤΗΣ ΕΛΛΗΝΙΚΗΣ ΔΗΜΟΚΡΑΤΙΑΣ

ΤΕΥΧΟΣ ΤΕΤΑΡΤΟ **Αρ. Φύλλου 182**

17 Φεβρουαρίου 2005

ΠΕΡΙΕΧΟΜΕΝΑ

ΑΠΟΦΑΣΕΙΣ

ΑΠΟΦΑΣΕΙΣ

Αριθ. 235 (1)

Κήρυξη ως αναδασωτέας έκτασης στη θέση «Αμμούδες» Δημοτικού Διαμερίσματος Παλιουρίου του Δήμου Παλλήνης.

Ο ΓΕΝΙΚΟΣ ΓΡΑΜΜΑΤΕΑΣ ΠΕΡΙΦΕΡΕΙΑΣ
ΚΕΝΤΡΙΚΗΣ ΜΑΚΕΔΟΝΙΑΣ

Έχοντας υπόψη:

1. Τις διατάξεις του άρθρου 117 παρ. 3 του Συντάγματος της χώρας.

2. Τις διατάξεις του Ν. 998/1979 «Περί Προστασίας Δασών κ.λ.π.» και ειδικότερα:

I. Του άρθρου 41 παρ. 1.

II. Του άρθρου 38

3. Τις Διαταγές του Υπουργείου Γεωργίας

I. 160417/1180/8.7.1970

II. 182447/3049/24.9.1980

4. Την υπ' αριθμό 30/5.1.2005 Πρόταση του Δασαρχείου Κασσάνδρας.

5. Τις διατάξεις του άρθρου 1 παρ. 2 του Ν. 2503/1997 «Μεταβίβαση αρμοδιοτήτων στον Γενικό Γραμματέα Περιφέρειας».

6. Την υπ' αριθμό 5631/11.8.2000 απόφαση Γενικού Γραμματέα Περιφέρειας Κεντρικής Μακεδονίας «Κατανομή αρμοδιοτήτων στους προϊσταμένους των Δασικών Υπηρεσιών», αποφασίζουμε:

Κηρύσσουμε αναδασωτέες εκτάσεις εμβαδού α) τετρακοσίων τριάντα οκτώ τετραγωνικών μέτρων και ογδόντα εκατοστά του τετραγωνικού (438,80 τ.μ.) και β) εξακοσίων ογδόντα δύο τετραγωνικών μέτρων και δέκα επτά εκατοστά του τετραγωνικού (682,17 τ.μ.) στη θέση «Αμμούδες» Δημοτικού Διαμερίσματος Παλιουρίου του Δήμου Παλλήνης Ν. Χαλκιδικής με σκοπό την προστασία και την αναδάσωση με φυσική αναγέννηση των εκτάσεων που εκχερσώθηκαν παράνομα.

Η έκταση με στοιχεία Ι,Κ,Λ,Θ,Ι εμβαδού 438,80 τ.μ. συνορεύει:

Βόρεια: Με δάσος
Νότια: Με ιδιοκτησία
Ανατολικά: Με δάσος
Δυτικά: Με δάσος

Η έκταση με στοιχεία Α,Β,4,3,2,1,Ν,Ξ,Ο,Α εμβαδού 682,17 τ.μ. συνορεύει:

Βόρεια: Με δάσος και με αγροτικό δρόμο
Νότια: Με ιδιοκτησία και με αγροτικό δρόμο
Ανατολικά: Με αγροτικό δρόμο
Δυτικά: Με ιδιοκτησία


Όπως φαίνεται στο συνημμένο διάγραμμα που αποτελεί αναπόσπαστο μέρος της απόφασης αυτής.

Η απόφαση αυτή να δημοσιευθεί στην Εφημερίδα της Κυβερνήσεως.

Πολύγυρος, 18 Ιανουαρίου 2005

Με εντολή Γενικού Γραμματέα Περιφέρειας
Ο Διευθυντής Δασών Ν. Χαλκιδικής
ΕΛΕΥΘΕΡΙΟΣ ΠΙΤΣΟΚΟΣ

Τοπογραφικό διάγραμμα εκχερσωμένης έκτασης που προτείνεται για κήρυξη αναδασωτέας Ε1=438,8τμ και Ε2=682,17τμ
Δ.Θ. Αμμούδες, , Δ.Δ. Παλιουρίου, Δήμου Παλλήνης
κλίμακα 1:1000

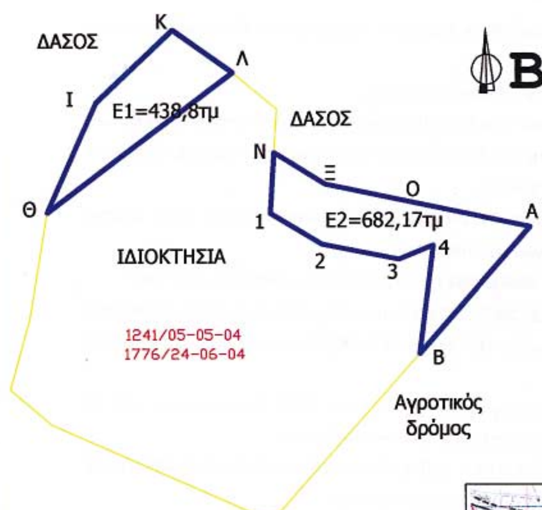


Β

Σύστημα Συντεταγμένων ΗΑΤΤ

XA=16765,50	YA=-32459,5
XB=16741,50	YB=-32488,0
X4=16745,76	Y4=-32463,21
X3=16738,71	Y3=-32466,11
X2=16723,16	Y2=-32462,99
X1=16712,59	Y1=-32456,77
XN=16712,89	YN=-32444,08
XΞ=16723,815	YΞ=-32450,849
XO=16742,228	YO=-32454,427

ΧΑΡΤΗΣ ΠΡΟΣΑΝΑΤΟΛΙΣΜΟΥ

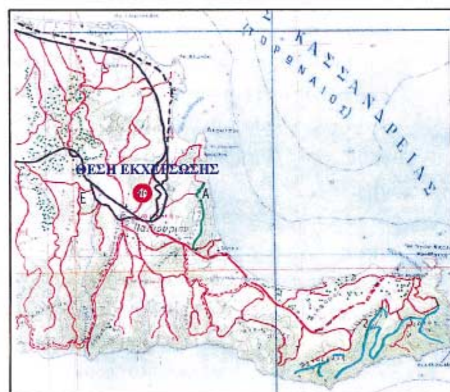

Σύστημα Συντεταγμένων ΗΑΤΤ

XΘ=16667,212	YΘ=-32456,53
XI=16677,239	YI=-32434,117
XK=16692,827	YK=-32419,273
XΛ=16705,00	YΛ=-32428,00

Κασσανδρεία, 05-01-2005
Η Συντάκτρια Δασολόγος

Μπαχαντουριάν Μαργαρίτα
Δασολόγος με Γ΄ βαθμό

ΕΛΕΓΧΘΗΚΕ
Ο Δασάρχης Κασσάνδρας



Απόστολος Μαρνάρης
Δασολόγος με Α΄ βαθμό

ΘΕΩΡΗΘΗΚΕ ΚΑΙ ΕΛΕΓΧΘΗΚΕ
Ο Δ/ντης Δασών

Ελευθέριος Πιτσόκος
Δασολόγος με Α΄ βαθμό

ΕΘΝΙΚΟ ΤΥΠΟΓΡΑΦΕΙΟ
Για τεχνικούς λόγους στο σχεδιάγραμμα έγινε σμίκρυνση κατά ποσοστό 65 %

Αριθ. 239 (2)

Κήρυξη ως αναδασωτέων εκτάσεων στη θέση «Χαλπούκια» Δημοτικού Διαμερίσματος Πολυγύρου του Δήμου Πολυγύρου.

Ο ΓΕΝΙΚΟΣ ΓΡΑΜΜΑΤΕΑΣ ΠΕΡΙΦΕΡΕΙΑΣ
ΚΕΝΤΡΙΚΗΣ ΜΑΚΕΔΟΝΙΑΣ

Έχοντας υπόψη:

1. Τις διατάξεις του άρθρου 117 παρ. 3 του Συντάγματος της χώρας.

2. Τις διατάξεις του Ν. 998/1979 «Περί Προστασίας Δασών κ.λ.π.» και ειδικότερα:

I. Του άρθρου 41 παρ. 1

II. Του άρθρου 38

3. Τις διαταγές του Υπουργείου Γεωργίας με αριθμ.:

I. 160417/1180/8.7.1970

II. 182447/3049/24.9.1980

4. Την υπ' αριθμ. 233/18-01-2005 Πρόταση του Δασαρχείου Πολυγύρου.

5. Τις διατάξεις του άρθρου 1 παρ. 2 του Ν. 2503/1997 «Μεταβίβαση αρμοδιοτήτων στο Γενικό Γραμματέα Περιφέρειας».

6. Την υπ' αριθμ. 5631/11.8.2000 απόφαση Γενικού Γραμματέα Περιφέρειας Κεντρικής Μακεδονίας «Κατανομή αρμοδιοτήτων στους προϊσταμένους των Δασικών Υπηρεσιών», αποφασίζουμε:

Κηρύσσουμε αναδασωτέες εκτάσεις εμβαδού α) εκατόν εβδομήντα έξι τετραγωνικών μέτρων & πενήντα επτά εκατοστά του τετραγωνικού μέτρου (176,57) τ.μ. και β) τριακοσίων σαράντα εννιά τετραγωνικών μέτρων και ενενήντα ένα εκατοστά του τετραγωνικού μέτρου (349,91) τ.μ. στη θέση «Χαλπούκια» Δημοτικού Διαμερίσματος Πολυγύρου του Δήμου Πολυγύρου Ν. Χαλκιδικής με σκοπό την προστασία και την αναδάσωση με φυσική αναγέννηση των εκτάσεων που εκχερσώθηκαν παράνομα.

Η έκταση με στοιχεία Α,Β,Γ,Δ,Ε,Ζ,Η,Θ,Ι,Κ,Α εμβαδού 176,57 τ.μ. συνορεύει:

Βόρεια: Με δημόσια δασική έκταση

Νότια: Με φερόμενη ιδιοκτησία Συμεών Τζοβάνη

Ανατολικά: Με δημόσια δασική έκταση

Δυτικά: Με δημόσια δασική έκταση και φερόμενη ιδιοκτησία Συμεών Τζοβάνη

Η έκταση με στοιχεία Λ,Μ,Ν,Ξ,Ο,Π,Ρ,Σ,Τ,Υ,Φ,Λ εμβαδού 349,91 τ.μ. συνορεύει:

Βόρεια: Με δημόσια δασική έκταση

Νότια: Με φερόμενη ιδιοκτησία Συμεών Τζοβάνη

Ανατολικά: Με δημόσια δασική έκταση

Δυτικά: Με δημόσια δασική έκταση

Όπως φαίνονται στο συνημμένο διάγραμμα που αποτελεί αναπόσπαστο μέρος της απόφασης αυτής.

Η απόφαση αυτή να δημοσιευθεί στην Εφημερίδα της Κυβερνήσεως.

Πολύγυρος, 18 Ιανουαρίου 2005


Με εντολή Γενικού Γραμματέα Περιφέρειας
Ο Διευθυντής Δασών Ν. Χαλκιδικής
ΕΛΕΥΘΕΡΙΟΣ ΠΙΤΣΟΚΟΣ

ΤΟΠΟΓΡΑΦΙΚΟ ΔΙΑΓΡΑΜΜΑ ΕΚΤΑΣΗΣ ΣΥΝΟΛΙΚΟΥ ΕΜΒΑΔΟΥ **526.48 τ.μ.** ΠΟΥ ΕΚΧΕΡΣΩΘΗΚΕ ΠΑΡΑΝΟΜΑ



ΠΙΝΑΚΑΣ ΣΥΝΤΕΤΑΓΜΕΝΩΝ

ΣΗΜΕΙΑ	Χ	Ψ
Α	-3399,34	17656,42
Β	-3392,39	17661,90
Γ	-3387,27	17662,95
Δ	-3384,18	17658,28
Ε	-3380,33	17656,63
Ζ	-3381,84	17648,94
Η	-3380,41	17646,38
Θ	-3381,24	17644,27
Ι	-3384,41	17644,87
Κ	-3393,30	17653,91
Λ	-3341,99	17614,94
Μ	-3340,84	17619,82
Ν	-3335,75	17622,91
Ξ	-3324,19	17618,44
Ο	-3321,33	17618,92
Π	-3317,57	17615,73
Ρ	-3316,65	17618,00
Σ	-3305,07	17612,00
Τ	-3307,63	17610,02
Υ	-3307,77	17605,75
Φ	-3324,01	17606,74

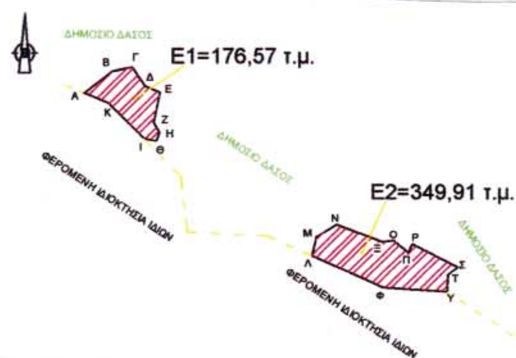



ΚΛΙΜΑΚΑ 1:50.000

ΚΛΙΜΑΚΑ 1:1500

ΑΠΟΣΠΑΣΜΑ ΧΑΡΤΗ

Περιοχής «Χαλπούκια» Πολυγύρου στο οποίο φαίνεται η δασική έκταση συνολικού εμβαδού **526.48 τ.μ**

Γεωργ. Μήκος 23° 26΄20΄΄
Γεωργ. Πλάτος 40ο 24΄ 40΄΄

ΥΠΟΜΝΗΜΑ

Δασική έκταση που εκχερσώθηκε παράνομα

Επαρχιακό οδικό δίκτυο

Ρέμα

Πολύγυρος 14-1-2005
Ο Συντάξας Δασολόγος

Παπαδόπουλος Σταύρος
Δασολόγος Α΄

ΘΕΩΡΗΘΗΚΕ
Ο Δασάρχης Πολυγύρου



Τσιρέλας Ιωάννης
Δασολόγος με βαθμό Α'

Ο Δ/ντης Δασών

Πιτσόκος Ελευθέριος
Δασολόγος με βαθμό Α'

Αριθ. 111 (3)

Έγκριση τροποποίησης σχεδίου πόλης στο Ο.Τ. 115, για χρήση αθλητικού κέντρου του Δήμου Ροδίων και παρέκκλισης ως προς την κατ' όγκο εκμετάλλευση. Σχετ.: Το με αριθμ. πρωτ. ΟΙΚ 7032/15.12.2004 έγγραφο της Δ/νσης Πολεοδομίας Ροδίων.

Ο ΓΕΝΙΚΟΣ ΓΡΑΜΜΑΤΕΑΣ ΠΕΡΙΦΕΡΕΙΑΣ
ΝΟΤΙΟΥ ΑΙΓΑΙΟΥ

Έχοντας υπόψη:

1. Το Ν.Δ. 17.7.1923 (Α΄ 223), τα άρθρα 3,9,11,70 περί «Σχεδίων πόλεων, κωμών κλπ» όπως μεταγενέστερα τροποποιήθηκε, συμπληρώθηκε και ισχύει σήμερα.

2. Το Ν. 3200/1955, άρθρο 8, περί «διοικητικής αποκεντρώσεως».

3. Τις εγκυκλίους 1/1961, 8/1975, 43/1980 του Υ.ΠΕ.ΧΩ.ΔΕ.

4. Το Ν. 1337/1983 (ΦΕΚ 33 Α΄/14.3.1983) περί, «επέκτασης των πολεοδομικών σχεδίων, οικιστική ανάπτυξη και σχετικές ρυθμίσεις».

5. Το Ν. 1577/1985 (ΦΕΚ 210 Α΄/18.12.1986) περί «Γενικού Οικοδομικού Κανονισμού», όπως αυτός τροποποιήθηκε με το Ν. 2831/2000 (ΦΕΚ 140Α΄/13.6.2000).

6. Το Ν. 2503/1997 (ΦΕΚ 107Α΄/30.5.1997) περί «Διοίκησης, Οργάνωσης, στελέχωσης της Περιφέρειας, ρύθμιση θεμάτων για την Τοπική Αυτοδιοίκηση και άλλων διατάξεων».

7. Τις διατάξεις του Π.Δ. 28/28.1.1993 (ΦΕΚ 9Α/5.2.1993) «περί καθορισμού αρμοδιοτήτων που διατηρούνται από τον Υπουργό και τις Περιφερειακές Υπηρεσίες διανομαρχιακού επιπέδου του Υ.ΠΕ.ΧΩ.Δ.Ε».

8. Το Π.Δ. 10 (ΦΕΚ 10Α/20.1.2000) «περί Ιδρύσεως Τμήματος Περιβάλλοντος και Χωροταξίας Δωδεκανήσου στη Περιφέρεια Νοτίου Αιγαίου».

9. Την υπ' αρ. 4729/ΦΕΚ 837/17.9.1997 απόφαση του Γενικού Γραμματέα Περιφέρειας Νοτίου Αιγαίου περί «ανάθεσης για την υπογραφή με «ΕΝΤΟΛΗ ΓΕΝΙΚΟΥ ΓΡΑΜΜΑΤΕΑ» στον Προϊστάμενο του τμήματος ΠΕ.ΧΩ. Δωδ/σου».

10. Το Ν. 2508/1997 (ΦΕΚ 124 Α/13.6.1997) περί «βιώσιμης οικιστικής ανάπτυξης των πόλεων και οικισμών της χώρας και άλλων διατάξεων».

11. Το Ν. 2690/1999 (ΦΕΚ 45 Α΄/9.3.1999) περί «Κύρωσης του κώδικα διοικητικής διαδικασίας και άλλων διατάξεων».

12. Την υπ' αριθ. 2736/1987 απόφαση Υ.ΠΕ.ΧΩ.Δ.Ε. 26.1.1987/ 11.3.87 (ΦΕΚ 193 Δ΄) περί «Έγκρισης Γενικού Πολεοδομικού Σχεδίου Ρόδου κ.λ.π».

13. Την Εγκύκλιο 84/11.12.2000 του Υ.ΠΕ.ΧΩ.ΔΕ.

14. Την παρ. 16.α), του ΑΡΘΡΟΥ-27 του Ν. 2831/2000 (ΦΕΚ- 140/Α/13.6.2000) «Για κτίρια του δημόσιου τομέα και για κτίρια της τοπικής αυτοδιοίκησης α και β βαθμίδας επιτρέπονται παρεκκλίσεις από τις διατάξεις του Γενικού Οικοδομικού Κανονισμού, εφόσον τούτο επιβάλλεται για λειτουργικούς λόγους».

15. Την παρ. 2 του ΑΡΘΡΟΥ-10, του Ν. 3044/2002 (ΦΕΚ-197/Α/27.8.2002, εδαφ. ε) «Η έγκριση για τις παρεκκλίσεις της παρ. 16 του Αρθ. 27 του Ν. 2831/2000 (ΦΕΚ-140/Α/2000), για τις περιπτώσεις της παρούσης και της προηγουμένης παραγράφου» δίνεται με απόφαση του Γενικού Γραμματέα Περιφέρειας.

16. Την υπ' αριθμ. 416/2002 απόφαση του Δημοτικού Συμβουλίου Ρόδου.

17. Την από 21.12.2004 (4η πράξη, 3η Συνεδρίαση) θετική γνωμοδότηση του Συμβουλίου Χωροταξίας Οικισμού και Περιβάλλοντος του τμήματος ΠΕ.ΧΩ. Δωδ/σου.

18. Το γεγονός ότι με την απόφαση αυτή δεν προκαλείται δαπάνη σε βάρος του προϋπολογισμού του Δημοσίου και του Δήμου Ρόδου, επειδή:

Ζητείται να εγκριθεί η παρέκκλιση από τις ισχύουσες διατάξεις του (Γ.Ο.Κ.) ως προς τον συντελεστή κατ' όγκο εκμετάλλευσης για την ανέγερση δημοτικού αθλητικού κέντρου, από 4,5 Χ 0,20 (Σ.Δ.) = 0,90 σε 2.00, (παρ. 16 άρθρου 27 του Ν. 2831/2000) λόγω του ότι πρόκειται για κτίριο της τοπικής αυτοδιοίκησης α΄ βαθμού, ώστε να εναρμονισθεί με τις προδιαγραφές της Γενικής Γραμματείας Αθλητισμού, και επειδή:

1. Βάσει της παρ. 16.α), του ΑΡΘΡΟΥ-27 του Ν. 2831/2000 (ΦΕΚ-140/Α/13.6.2000) «Για κτίρια του δημόσιου τομέα και για κτίρια της τοπικής αυτοδιοίκησης α και β βαθμίδας επιτρέπονται παρεκκλίσεις από τις διατάξεις του Γενικού Οικοδομικού Κανονισμού, εφόσον τούτο επιβάλλεται για λειτουργικούς λόγους».

2. Την αρμοδιότητα της έγκρισης έχει ο Γενικός Γραμματέας της Περιφέρειας βάσει της παρ. 2 του ΑΡΘΡΟΥ-10, του Ν. 3044/2002 (ΦΕΚ-197/Α/27.8.2002, εδαφ. ε) «Η έγκριση για τις παρεκκλίσεις της παρ. 16 του Αρθ. 27 του Ν. 2831/2000 (ΦΕΚ-140/Α/2000), για τις περιπτώσεις της παρούσης και της προηγουμένης παραγράφου», αποφασίζουμε:

ΕΓΚΡΙΝΟΥΜΕ την τροποποίηση του σχεδίου πόλης Ρόδου στο Ο.Τ. 115 για χρήση αθλητικού κέντρου όπως φαίνεται στο συνημμένο τοπογραφικό διάγραμμα που έχει θεωρηθεί από τον Προϊστάμενο της Δ/νσης Πολεοδομίας Δήμου Ροδίων και τον Προϊστάμενο του ΠΕ. ΧΩ. Δωδεκανήσου και

Την παρέκκλιση, για το τμήμα ΚΙΛΜΝΞΚ του Ο.Τ. 115, του συντελεστή κατ' όγκο εκμετάλλευσης από 0,90 σε 2,00 με τους εξής όρους:

1) Όλες οι κατασκευές θα εγκρίνονται από την ΕΠΑΕ.


2) Απαγορεύονται οι διαφημιστικές πινακίδες στις όψεις και στο δώμα των κτιρίων. Απαγορεύονται επίσης οι φωτεινές επιγραφές στις όψεις και στο δώμα των κτιρίων.

Η ισχύς της παρούσας αρχίζει από τη δημοσίευσή της στην Εφημερίδα της Κυβερνήσεως.

Η παρούσα απόφαση να δημοσιευθεί στην Εφημερίδα της Κυβερνήσεως.

Ρόδος, 31 Ιανουαρίου 2005

Ο Γενικός Γραμματέας Περιφέρειας
ΧΑΡΑΛΑΜΠΟΣ ΚΟΚΚΙΝΟΣ

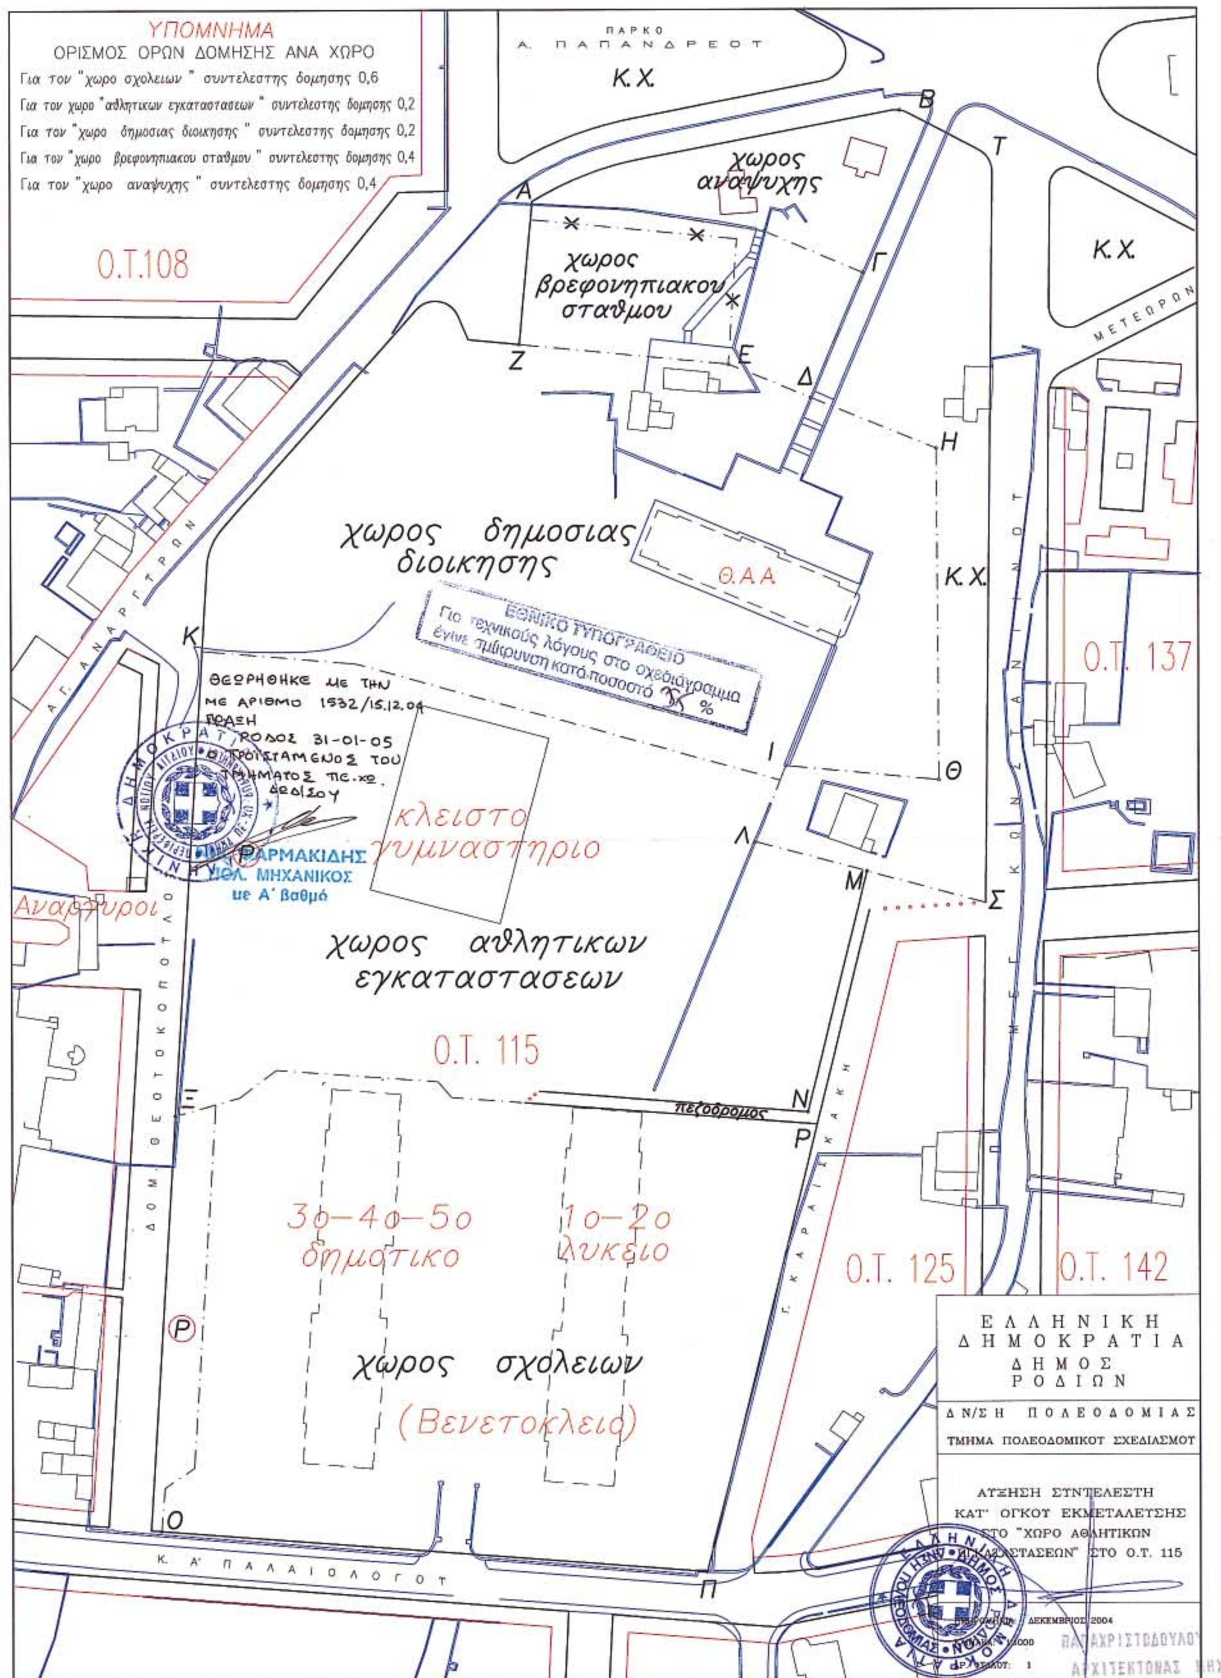
ΥΠΟΜΝΗΜΑ
ΟΡΙΣΜΟΣ ΟΡΩΝ ΔΟΜΗΣΗΣ ΑΝΑ ΧΩΡΟ
Για τον "χωρο σχολειων " συντελεστης δομησης 0,6
Για τον χωρο "αθλητικων εγκαταστασεων " συντελεστης δομησης 0,2
Για τον "χωρο δημοσιας διοικησης " συντελεστης δομησης 0,2
Για τον "χωρο βρεφονηπιακου σταθμου " συντελεστης δομησης 0,4
Για τον "χωρο αναψυχης " συντελεστης δομησης 0,4
Ο.Τ.108
ΠΑΡΚΟ
Α. ΠΑΠΑΝΔΡΕΟΥ
Κ.Χ.
χωρος αναψυχης
χωρος βρεφονηπιακου σταθμου
ΜΕΤΕΩΡΩΝ
χωρος δημοσιας διοικησης
Θ.Α.Α
ΑΓ. ΑΝΑΡΓΥΡΩΝ
ΕΘΝΙΚΟ ΤΥΠΟΓΡΑΦΕΙΟ
Για τεχνικούς λόγους στο σχεδιάγραμμα έγινε σμίκρυνση κατά ποσοστό %
ΘΕΩΡΗΘΗΚΕ ΜΕ ΤΗΝ ΜΕ ΑΡΙΘΜΟ 1532/15.12.04 ΠΡΑΞΗ
ΡΟΔΟΣ 31-01-05
Ο ΠΡΟΪΣΤΑΜΕΝΟΣ ΤΟΥ ΤΜΗΜΑΤΟΣ ΠΕ.ΧΩ.
ΦΑΡΜΑΚΙΔΗΣ
ΠΟΛ. ΜΗΧΑΝΙΚΟΣ
με Α' βαθμό
Ο.Τ. 137
κλειστο γυμναστηριο
Αναργυροι
χωρος αθλητικων εγκαταστασεων
Ο.Τ. 115
πεζοδρομος
ΔΟΜ. ΘΕΟΤΟΚΟΠΟΥΛΟΥ
ΜΕΓ. ΚΩΝΣΤΑΝΤΙΝΟΥ
Γ. ΚΑΡΑΙΣΚΑΚΗ
3ο-4ο-5ο δημοτικο
1ο-2ο λυκειο
Ο.Τ. 125
Ο.Τ. 142
χωρος σχολειων
(Βενετοκλειο)
Κ. Α' ΠΑΛΑΙΟΛΟΓΟΥ
ΕΛΛΗΝΙΚΗ ΔΗΜΟΚΡΑΤΙΑ
ΔΗΜΟΣ ΡΟΔΙΩΝ
Δ/ΝΣΗ ΠΟΛΕΟΔΟΜΙΑΣ
ΤΜΗΜΑ ΠΟΛΕΟΔΟΜΙΚΟΥ ΣΧΕΔΙΑΣΜΟΥ
ΑΥΞΗΣΗ ΣΥΝΤΕΛΕΣΤΗ ΚΑΤ' ΟΓΚΟΥ ΕΚΜΕΤΑΛΕΥΣΗΣ ΣΤΟ "ΧΩΡΟ ΑΘΛΗΤΙΚΩΝ ΕΓΚΑΤΑΣΤΑΣΕΩΝ" ΣΤΟ Ο.Τ. 115
ΔΕΚΕΜΒΡΙΟΣ 2004
1:1000
1
ΠΑΠΑΧΡΙΣΤΟΔΟΥΛΟΥ Ι.
ΑΡΧΙΤΕΚΤΟΝΑΣ ΜΗΧ

Αριθ. 422 (4)

Κήρυξη ως αναδασωτέας έκτασης εμβαδού 15,600 στρ. στη θέση «Κατσίκι» περιφέρειας Δ.Δ. Μαντασιάς, Δήμου Δομοκού, του Νομού Φθ/δας.

Ο ΓΕΝΙΚΟΣ ΓΡΑΜΜΑΤΕΑΣ ΠΕΡΙΦΕΡΕΙΑΣ ΣΤΕΡΕΑΣ ΕΛΛΑΔΑΣ

Έχοντας υπόψη:

1. Τις διατάξεις των άρθρων 24 παρ. 1 και 117 παρ. 3 του Συντάγματος.

2. Τις διατάξεις του Ν. 2503/1997 «Διοίκηση- Οργάνωση - Στελέχωση της Περιφέρειας κ.λ.π.».

3. Τις διατάξεις του Ν. 998/1979 «Περί προστασίας των δασών και των δασικών εν γένει εκτάσεων της χώρας», όπως τροποποιήθηκαν με τον Ν. 3208/2003 και συγκεκριμένα:

α) Του άρθρου 41 παρ. 1.

β) Του άρθρου 38 παρ. 1.

4. Τις διαταγές του Υπουργείου Γεωργίας με αριθμ.:

α) 160417/1180/8.7.1980

β) 182447/3049/24.9.1980

5. Την υπ' αριθμ. 5051/22.12.2004 απόφασή μας «Έγκριση παράτασης για την κήρυξη εκτάσεων ως αναδασωτέων».

6. Την υπ' αριθμ. 652/28.1.2005 πρόταση του Δασαρχείου Λαμίας από την οποία προκύπτει ότι η έκταση που αναφέρεται στο θέμα είχε κατά το χρόνο καταστροφής της που έγινε από πυρκαγιά την 20.10.2004, Δασικό χαρακτήρα κατά την έννοια του άρθρου 3 παρ. 1 του Ν. 998/1979, όπως τροποποιήθηκε με τον Ν. 3208/2003, καλυπτόμενη από δρυ με υπόροφο αειφύλλων - πλατύφυλλων και ως εκ τούτου επιβάλλεται η κήρυξή της ως αναδασωτέας.

7. Την υπ' αριθμ. 346/1.2.2005 αναφορά και σύμφωνη γνώμη της Δ/νσης Δασών Ν. Φθ/δας, αποφασίζουμε:

Κηρύσσουμε αναδασωτέα, την Δημόσια δασική έκταση, εμβαδού 15,600 στρ. στη θέση «Κατσίκι», περιφέρειας Δ.Δ. Μαντασιάς, Δήμου Δομοκού με σκοπό, αφ'ενός μεν τη διατήρηση του δασικού της χαρακτήρα, ώστε να αποκλειστεί η διάθεσή της για άλλο προορισμό, αφ'ετέρου δε την επαναδημιουργία της δασικής βλάστησης με φυσική ή τεχνητή αναγέννηση.

Προσδιορίζεται από τα στοιχεία 1,2,3,4,5,6,7,8,1 όπως φαίνεται στο συνημμένο διάγραμμα το οποίο αποτελεί αναπόσπαστο μέρος της αποφάσεως αυτής και έχει όρια:

Ανατολικά: Με δημόσια δασική έκταση.

Δυτικά: Με αγροτικές εκτάσεις.

Βόρεια: Με αγροτικές εκτάσεις.

Νότια: Με δημόσια δασική έκταση & αγροτικές εκτάσεις.

Η απόφαση αυτή ισχύει από της κοινοποιήσεώς της αρμοδίως και προ της δημοσιεύσεώς της στην Εφημερίδα της Κυβερνήσεως (άρθρο 37 Ν. 3200/1955).

Επιτρέπεται υποβολή κατ' αυτής αίτησης ακύρωσης στο Σ.τ.Ε. μέσα σε προθεσμία εξήντα (60) ημερών, που αρχίζει από την επομένη της δημοσίευσής της (άρθρο 46 Π.Δ. 18/1989).

Από τις διατάξεις της απόφασης αυτής δεν προκαλείται δαπάνη σε βάρος του Κρατικού Προϋπολογισμού.

Η απόφαση αυτή να δημοσιευθεί στην Εφημερίδα της Κυβερνήσεως.

Λαμία, 7 Φεβρουαρίου 2005


Ο Γενικός Γραμματέας Περιφέρειας
ΚΩΝΣΤΑΝΤΙΝΟΣ ΕΞΑΡΧΟΣ

ΤΟΠΟΓΡΑΦΙΚΟ ΔΙΑΓΡΑΜΜΑ


Δημόσιας δασικής έκτασης στη θέση: "Κατσίκι.. Δ.Δ. Μαντασιάς Δήμου Δομοκού που κάηκε την 20-10-2004 για την κήρυξή της ως αναδασωτέας

Εμβαδόν έκτασης με στοιχεία 1-...8-1 = **15,600 στ.**

ΚΛΙΜ. 1:2500

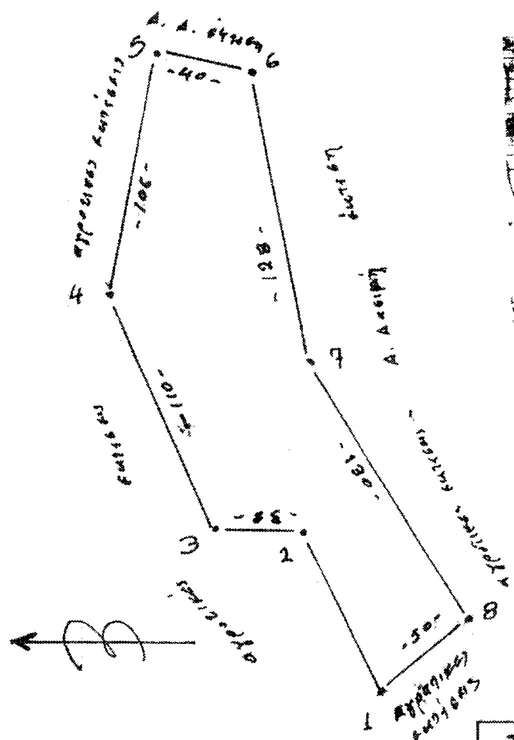

ΑΠΟΣΠΑΣΜΑ ΧΑΡΤΗ Γ.Υ.Σ. ΚΛ 1:5000

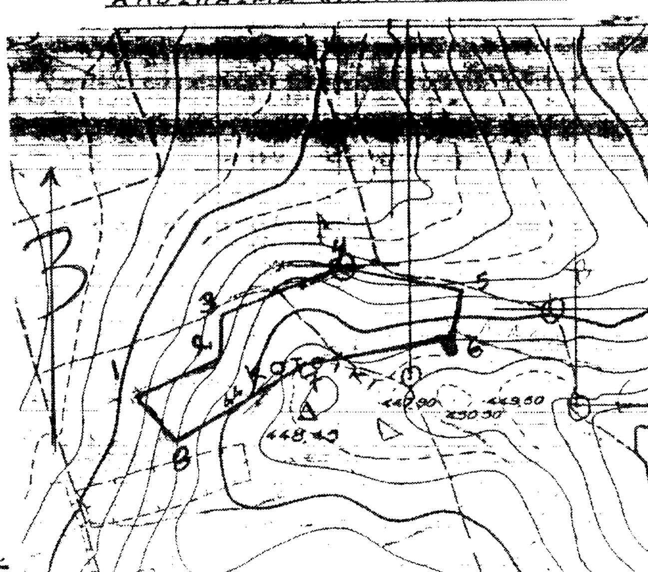

ΚΕΝΤΡΟ ΦΧ 1:100.000
ΦΑΡΣΑΛΑ
φ = 39° 15' λ = -1° 15'
ΦΥΛΛΟ 5342/1

ΣΥΝΤΕΤΑΓΜΕΝΕΣ ΑΚΡΑΙΩΝ ΣΗΜΕΙΩΝ ΗΑΤΤ

1. x = -2233	ψ = -17180	5. x = -1940	ψ = -17095
2. x = -2145	ψ = -17150	6. x = -1951	ψ = -17134
3. x = -2144	ψ = -17108	7. x = -2073	ψ = -17159
4. x = -2043	ψ = -17074	8. x = -2080	ψ = -17218

ΕΘΝΙΚΟ ΤΥΠΟΓΡΑΦΕΙΟ
Για τεχνικούς λόγους στο σχεδιάγραμμα έγινε σμίκρυνση κατά ποσοστό 73 %

Ανήκει στην αρ. Θ422/2005 απόφασή μας ΘΕΩΡΗΘΗΚΕ Λαμία 7/12/2005 Ο ΓΕΝΙΚΟΣ ΓΡΑΜΜΑΤΕΑΣ Π.Σ.Ε. Κων/νος Έξαρχος	ΕΛΕΓΧΘΗΚΕ Λαμία 21/1/2005 Ο ΔΑΣΑΡΧΗΣ ΖΑΧΑΡΙΑΣ ΜΑΚΡΗΣ Δασολόγος με Α' Β	Λαμία 21/1/2005 ΟΙ ΣΥΝΤΑΚΤΕΣ Γ. Βαζούρας Ν. Αντωνίου Δασοπόνος Εργοδηγός